
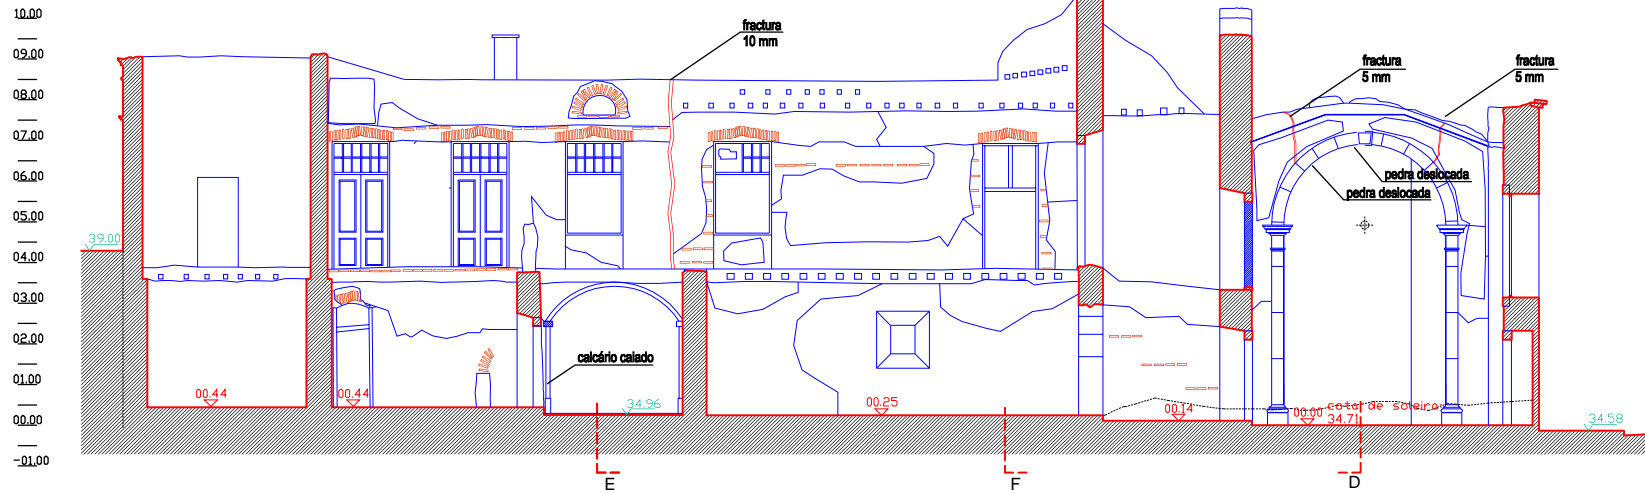


corde AA

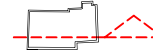

PALÁCIO BARROCO, SACA VÉM

LEVANTAMENTO ARQUITECTÓNICO

NOVEMBRO DE 2006

TOPOMETRIA - Topografia e Projectos de Arquitectura, Lda

CORTE 'A'

escala 1/100

Desenho nº 05