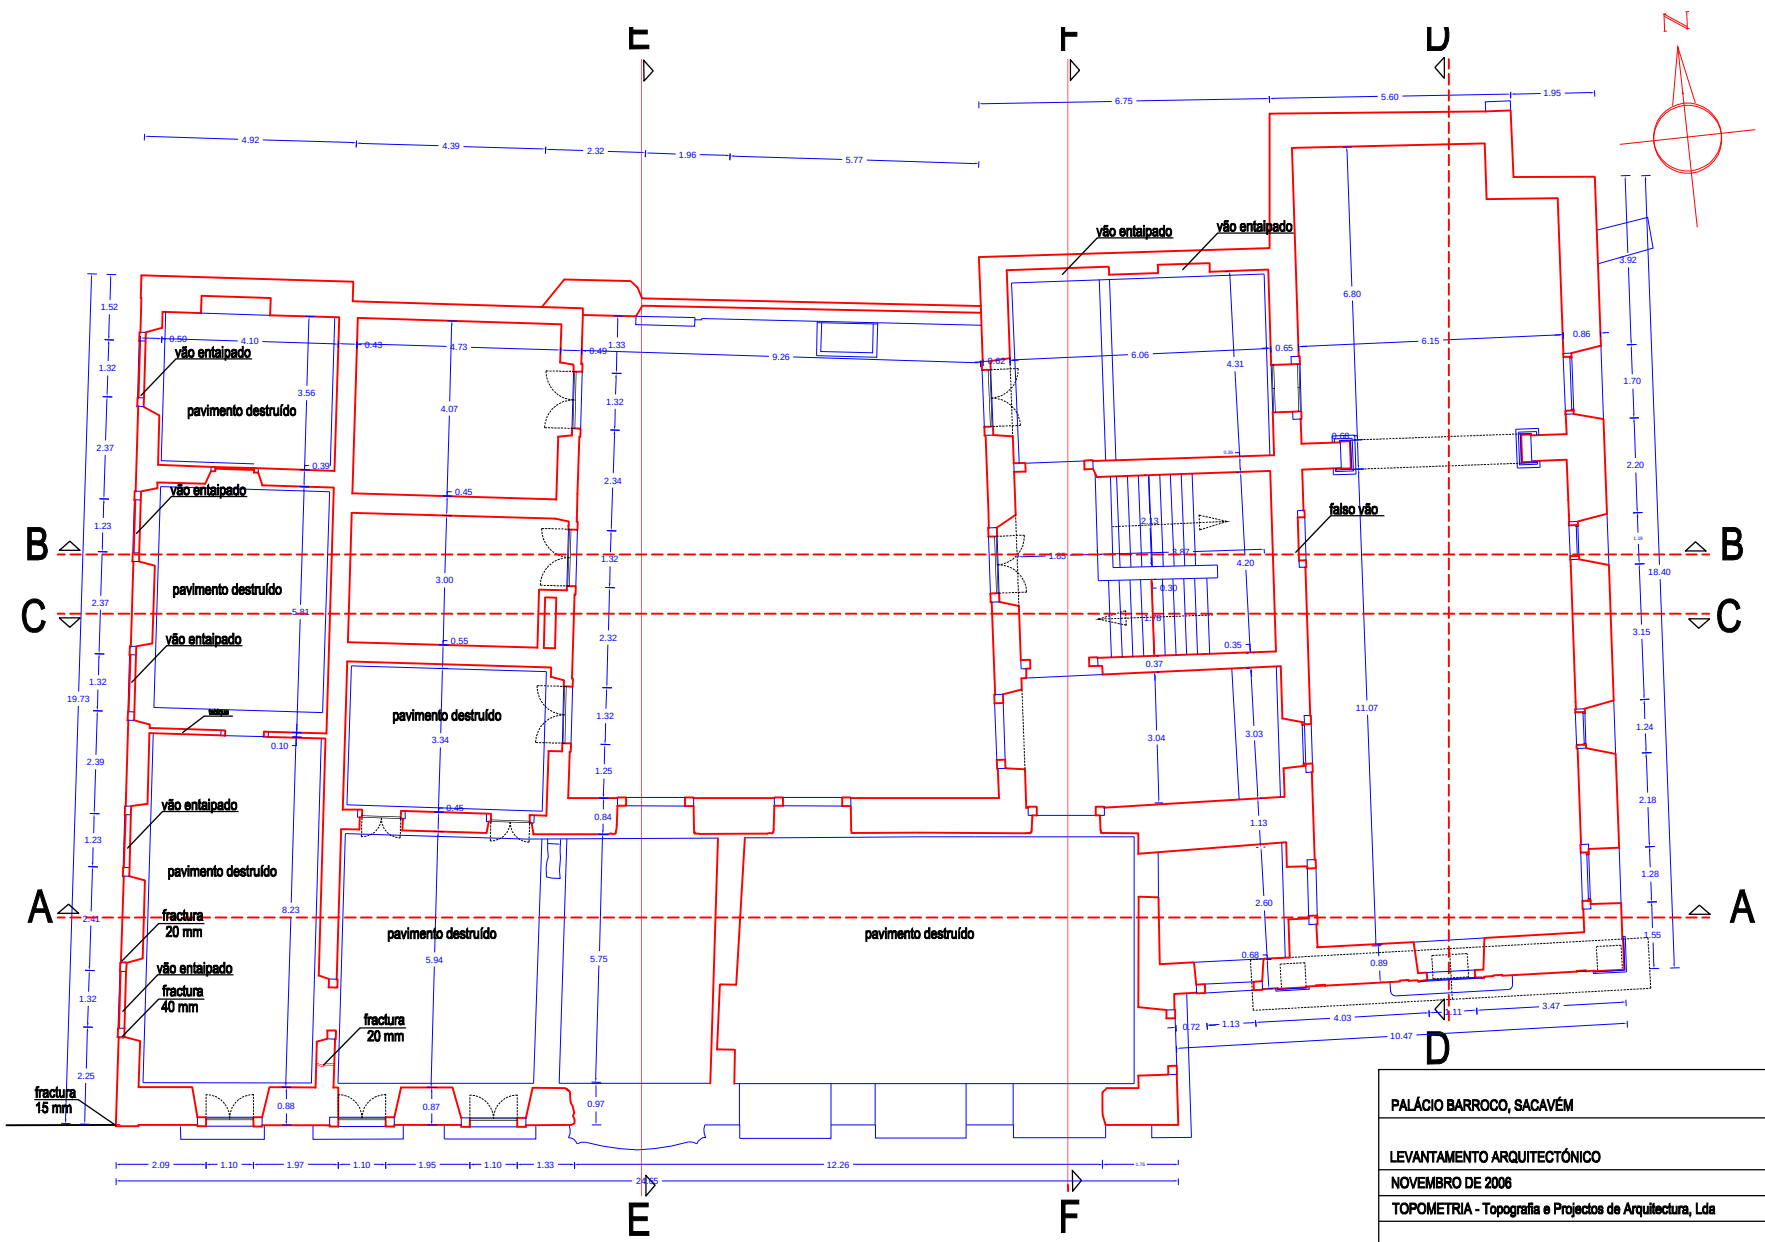

PALÁCIO BARROCO, SACAVÉM

LEVANTAMENTO ARQUITECTÓNICO	PLANTA DO 1º PISO
NOVEMBRO DE 2006	escala 1/100
TOPOMETRIA - Topografia e Projectos de Arquitectura, Lda	Desenho nº 02