
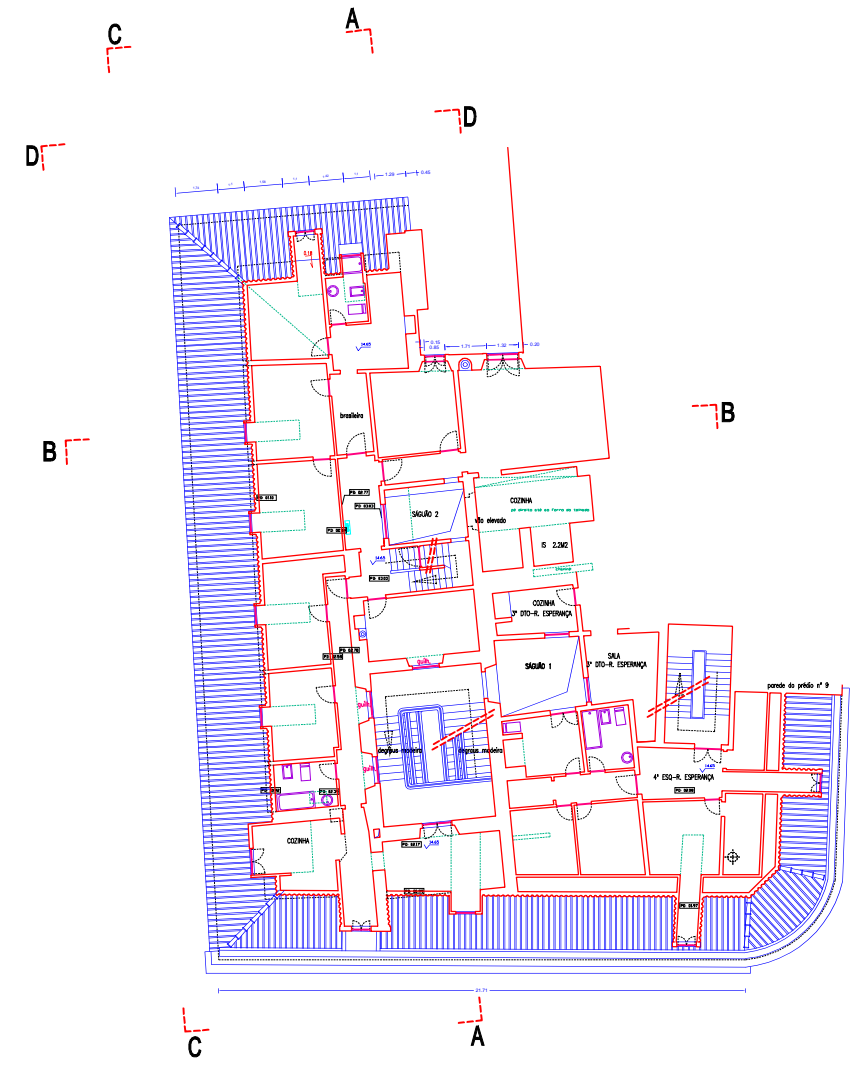


3º piso

4º piso

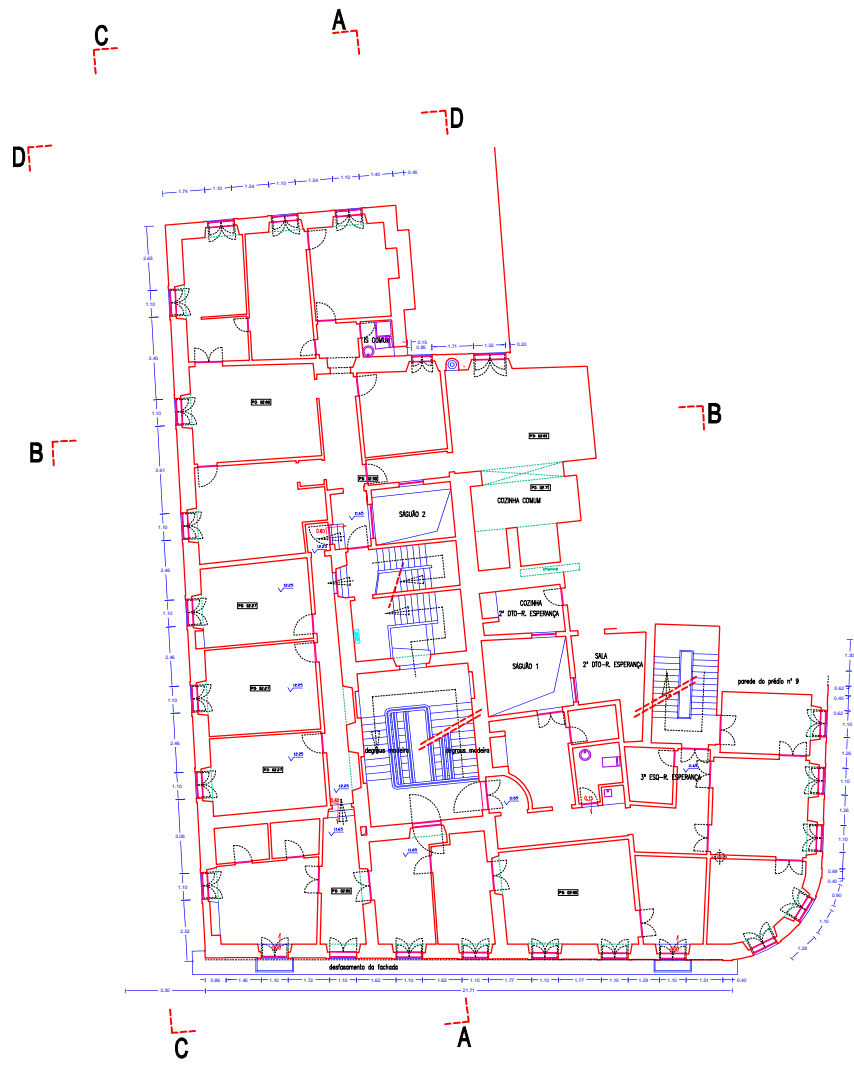

Levantamento de Arquitetura do prédio nº 81 na Av. O. Costa			
Planos dos pisos: 3º e 4º			
Janeiro de 2008	escala 1/100	Desenho nº 0	
O Morfio responsável: Morfio, Arg. nº 6089 CA		Desenho: Paulo Farias	
TOPOMETRIA - Topografia e Projetos de Arquitetura, Lda		www.topometria.pt topometria@topometria.pt	