CORTE 6

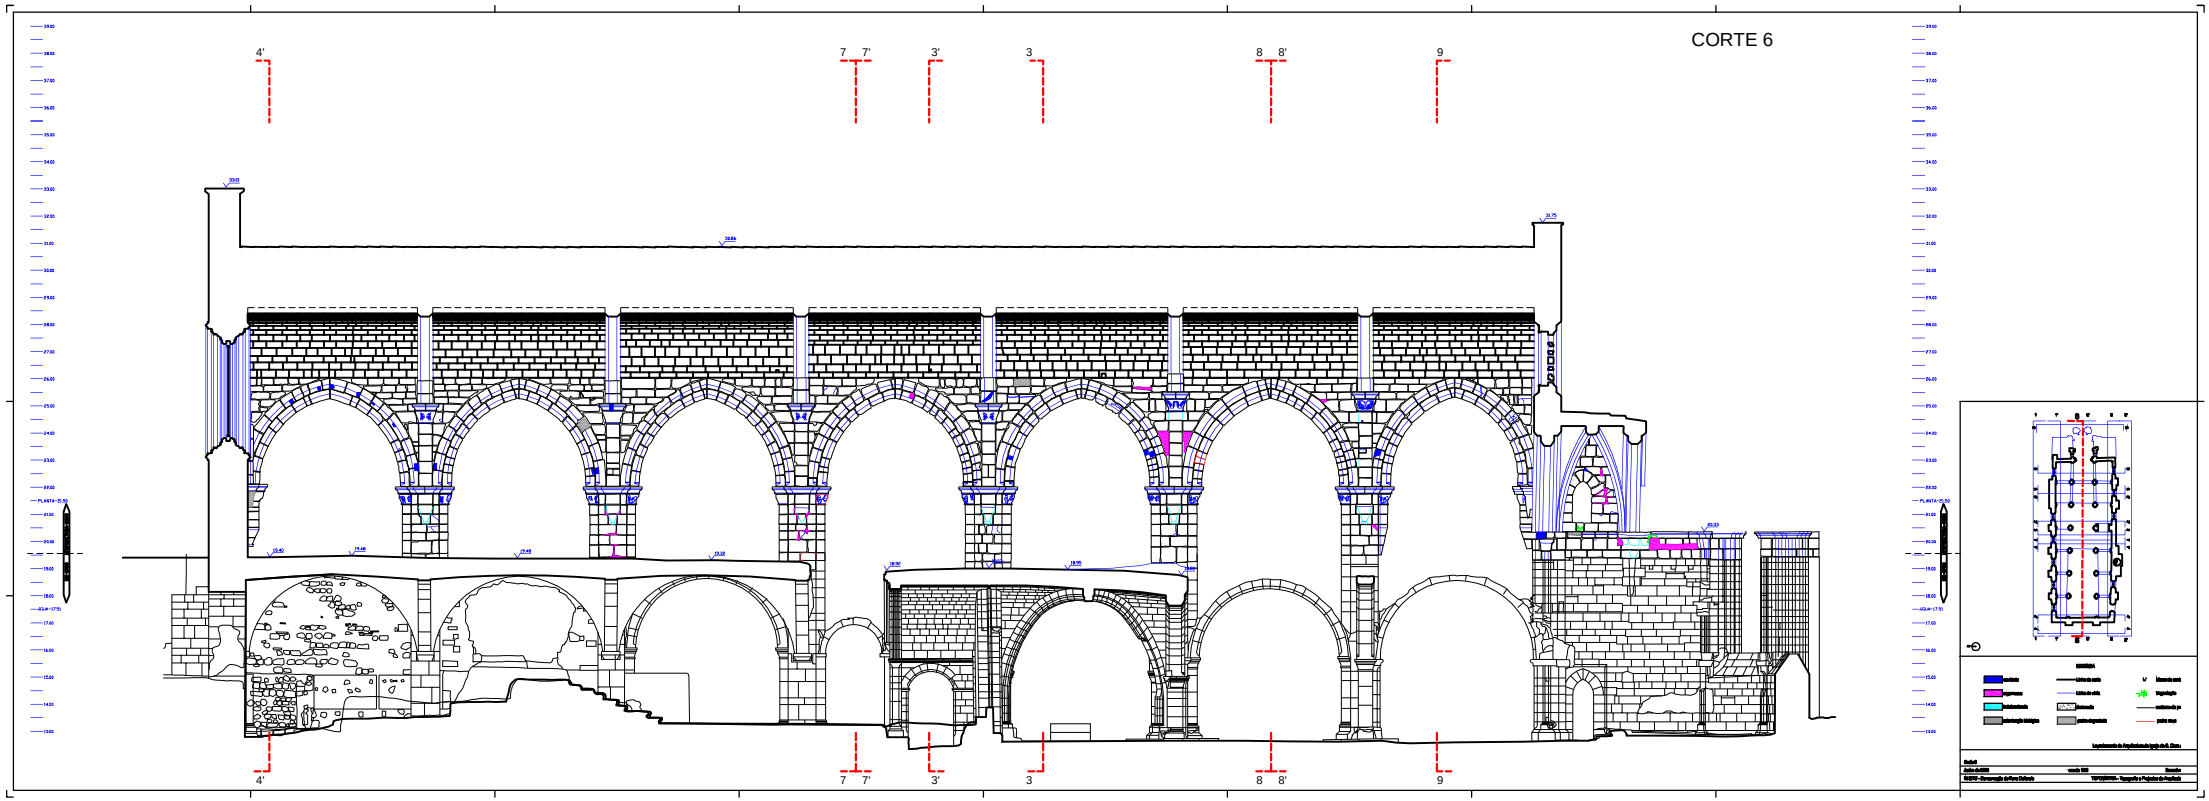
4'
7
7'
3'
3
8
8'
9
PLANTA=25.50
ACUA=17.75
ACUA=17.53
LEGENDA
Levantamento de Arquitectura da Igreja de S. Clara